


# Foyer

Volkshaus Basel, Schweiz  
Stockwerk: Erdgeschoss

Masstab: 1:100 (Planformat: DIN A3)

© HERZOG & DE MEURON

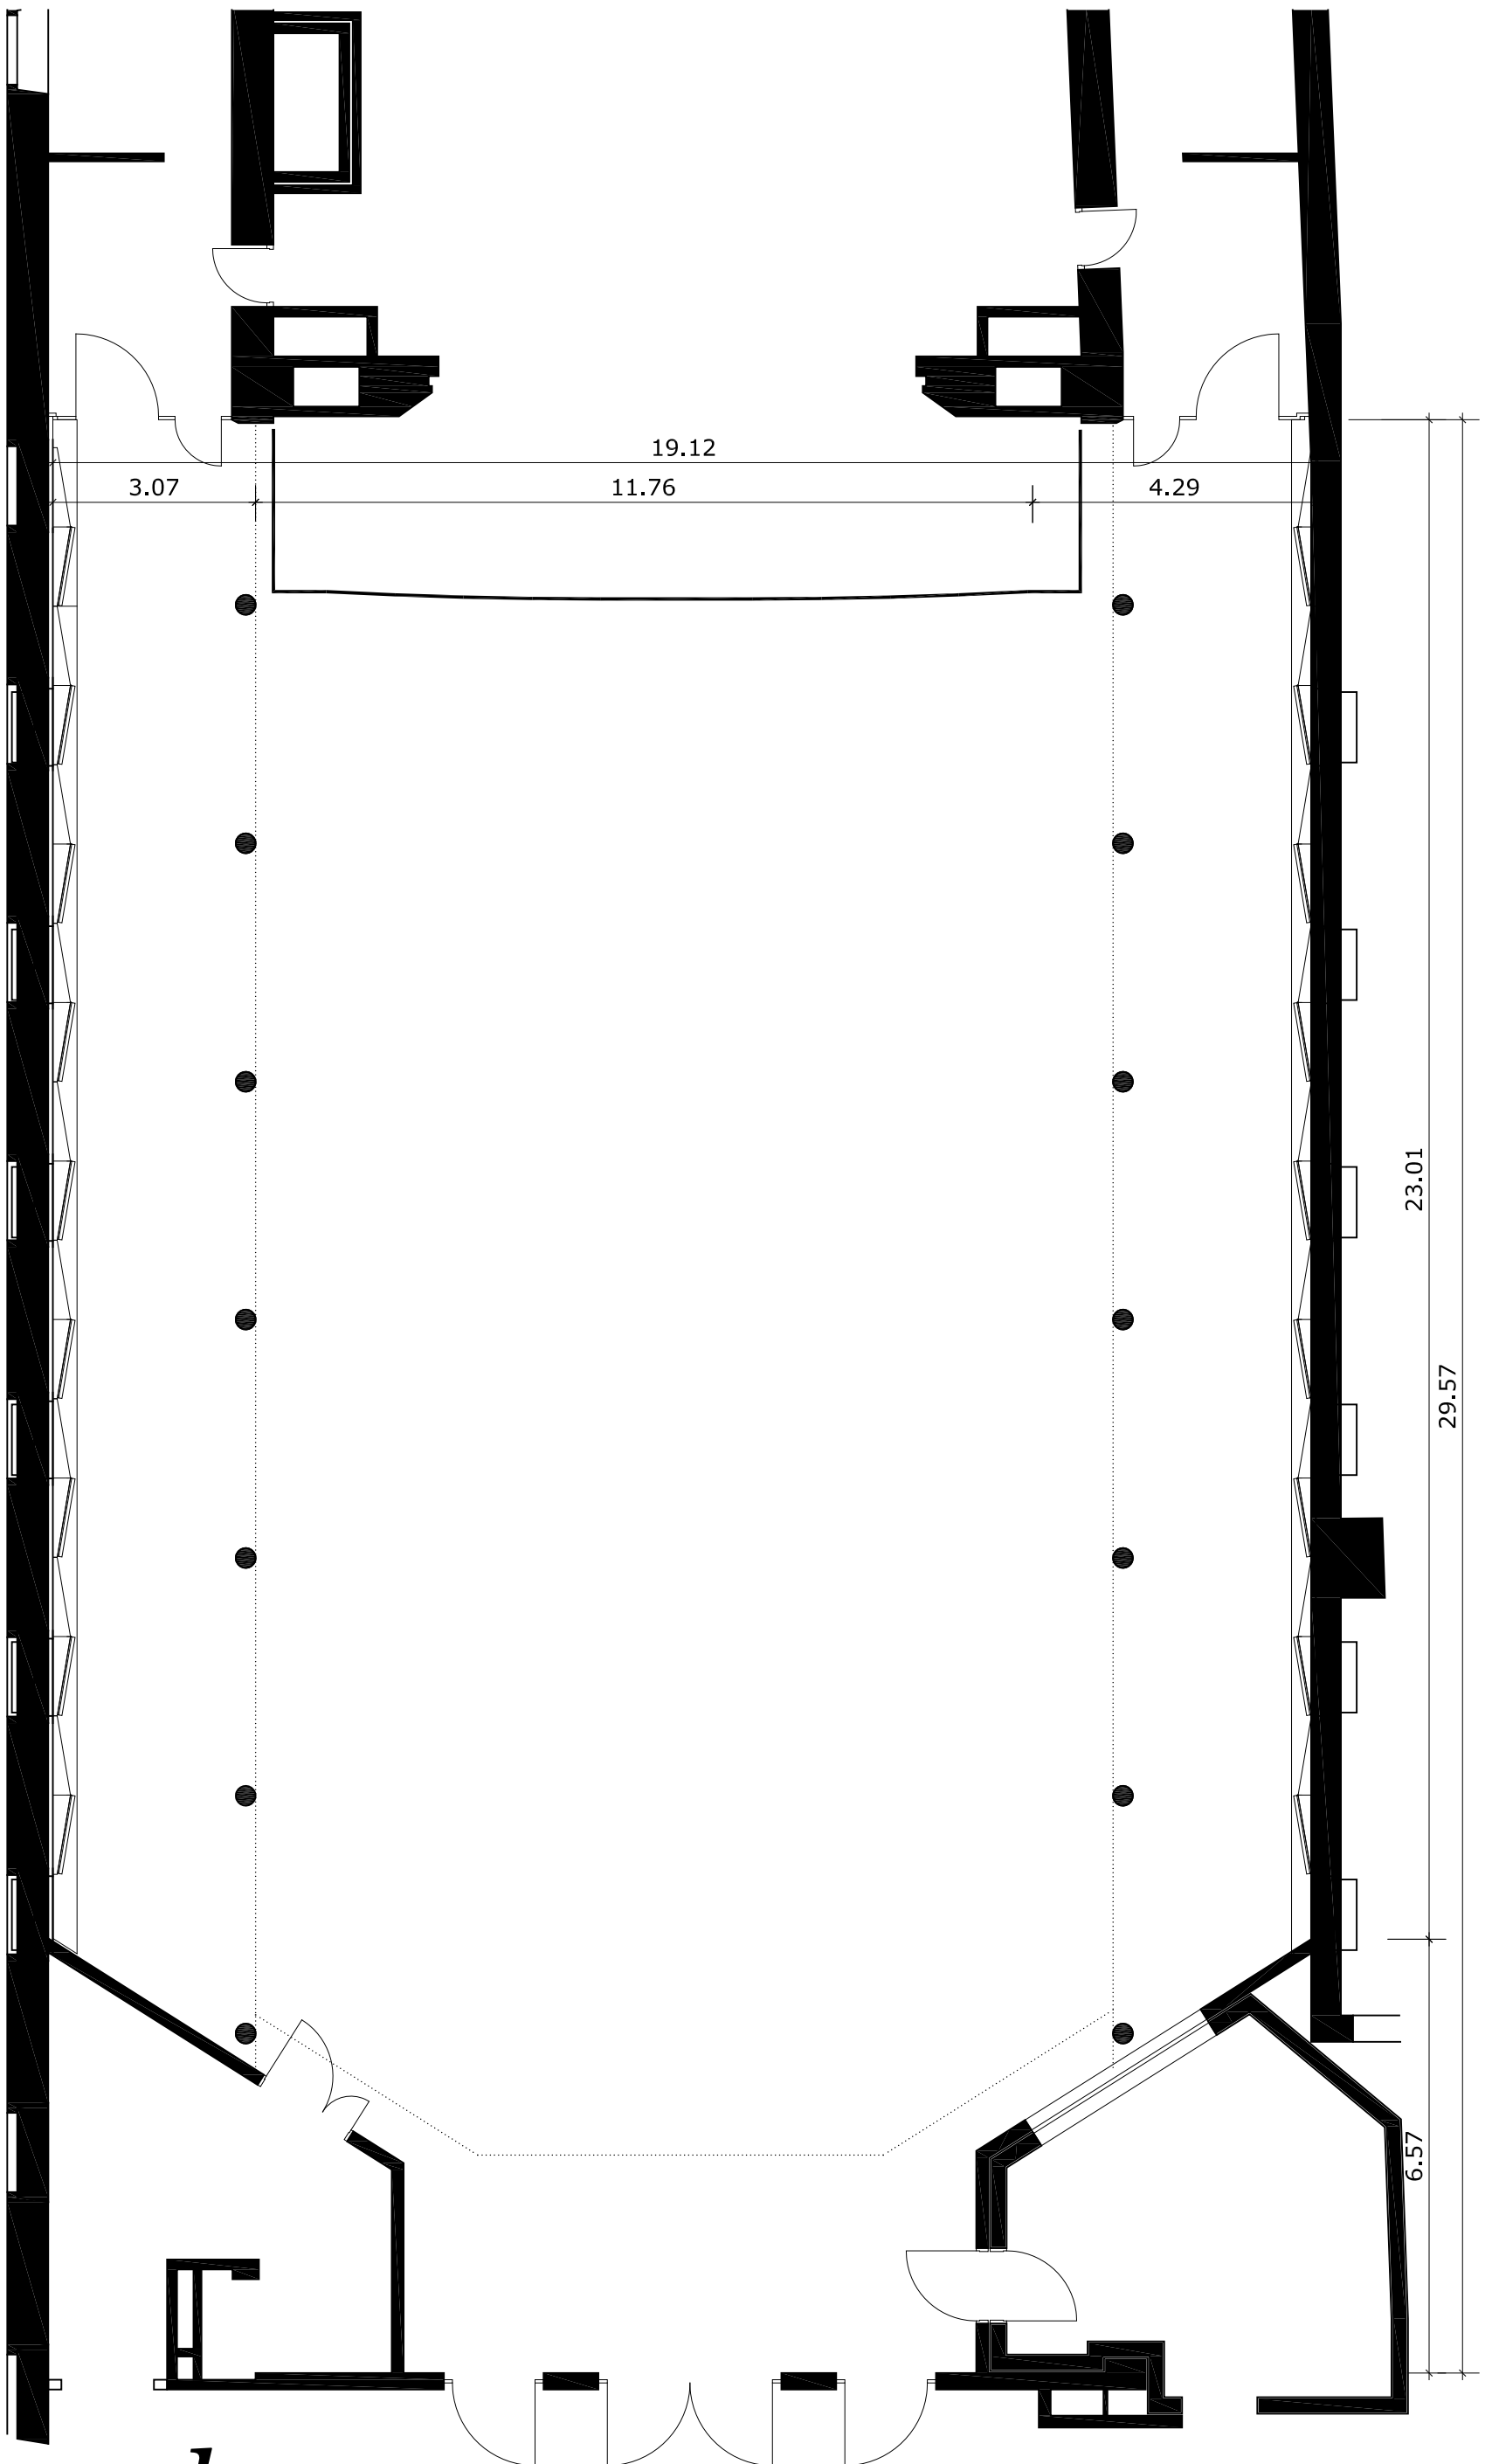


# *Festsaal*


Volkshaus Basel, Schweiz  
Stockwerk: Erdgeschoss

Masstab: 1:100 (Planformat: DIN A3)

© HERZOG & DE MEURON

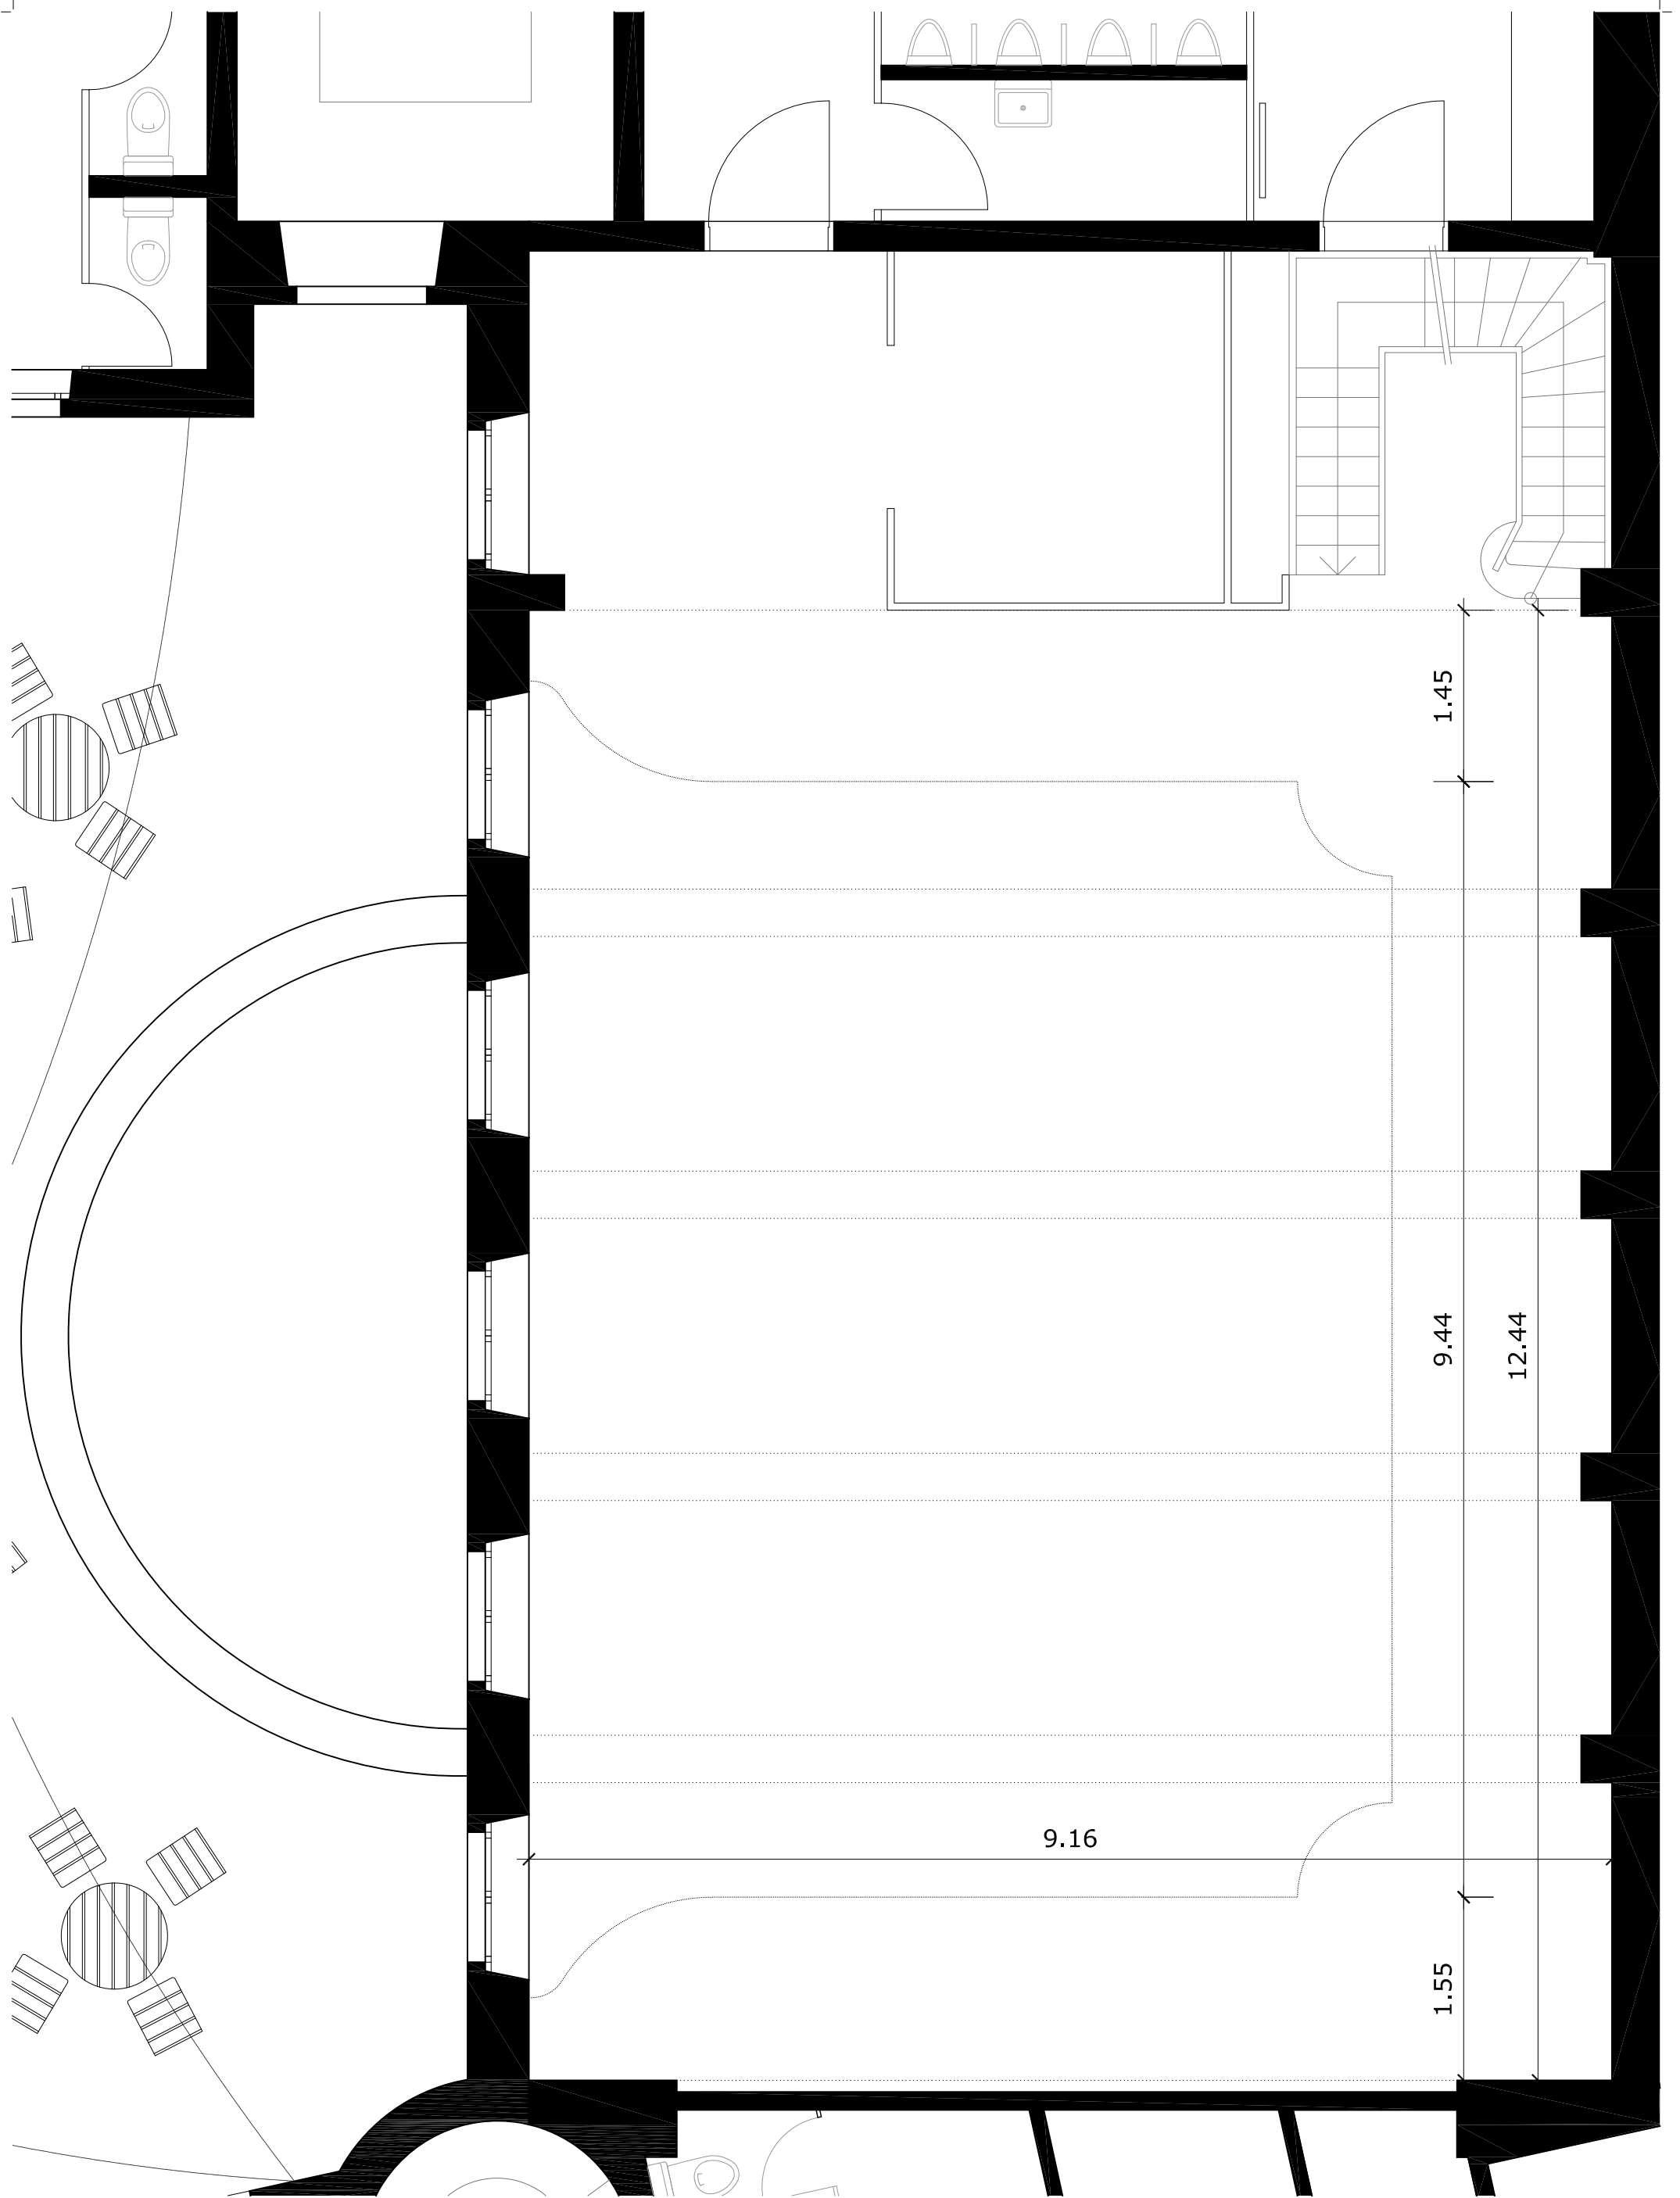

Volkshaus Basel  
Galeriersaal 1.Obergeschoss  
M1:50 DIN A3 Papierformat  
Stand: 17.02.2015, Herzog & de Meuron

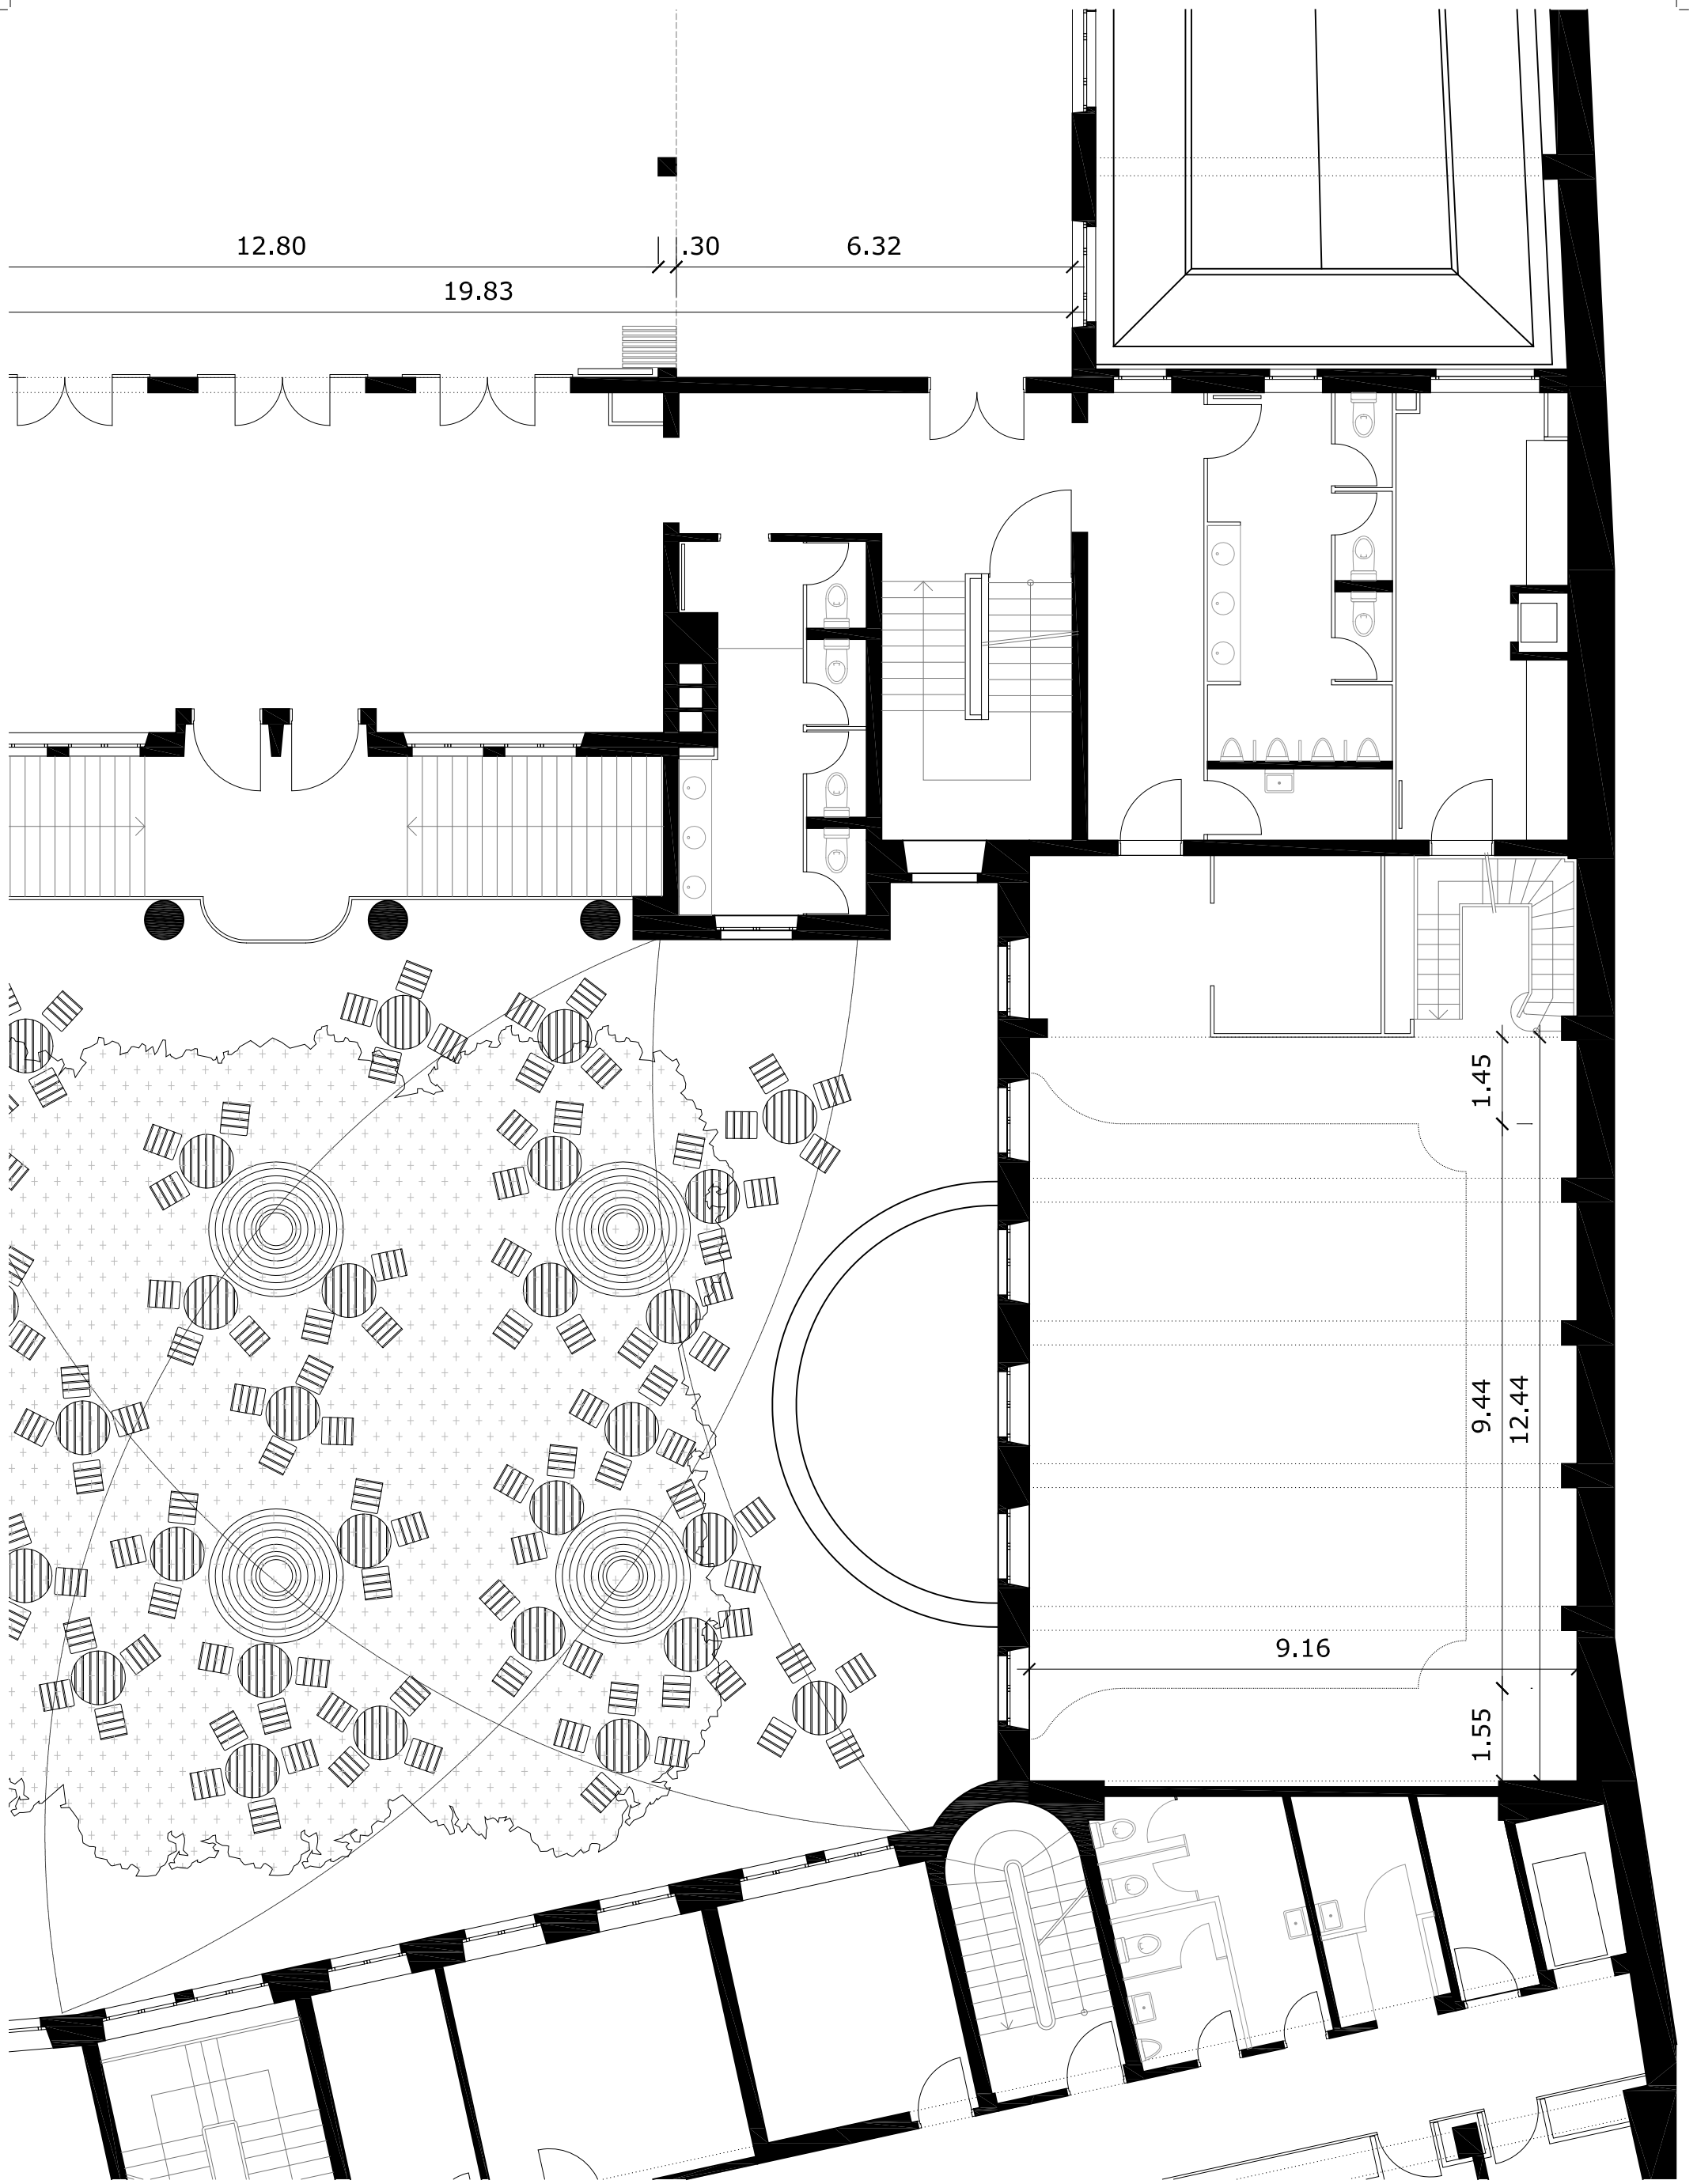


# Galeriesaal

Volkshaus Basel, Schweiz  
Stockwerk: 1. Obergeschoss

Masstab: 1:100 (Planformat: DIN A3)

© HERZOG & DE MEURON

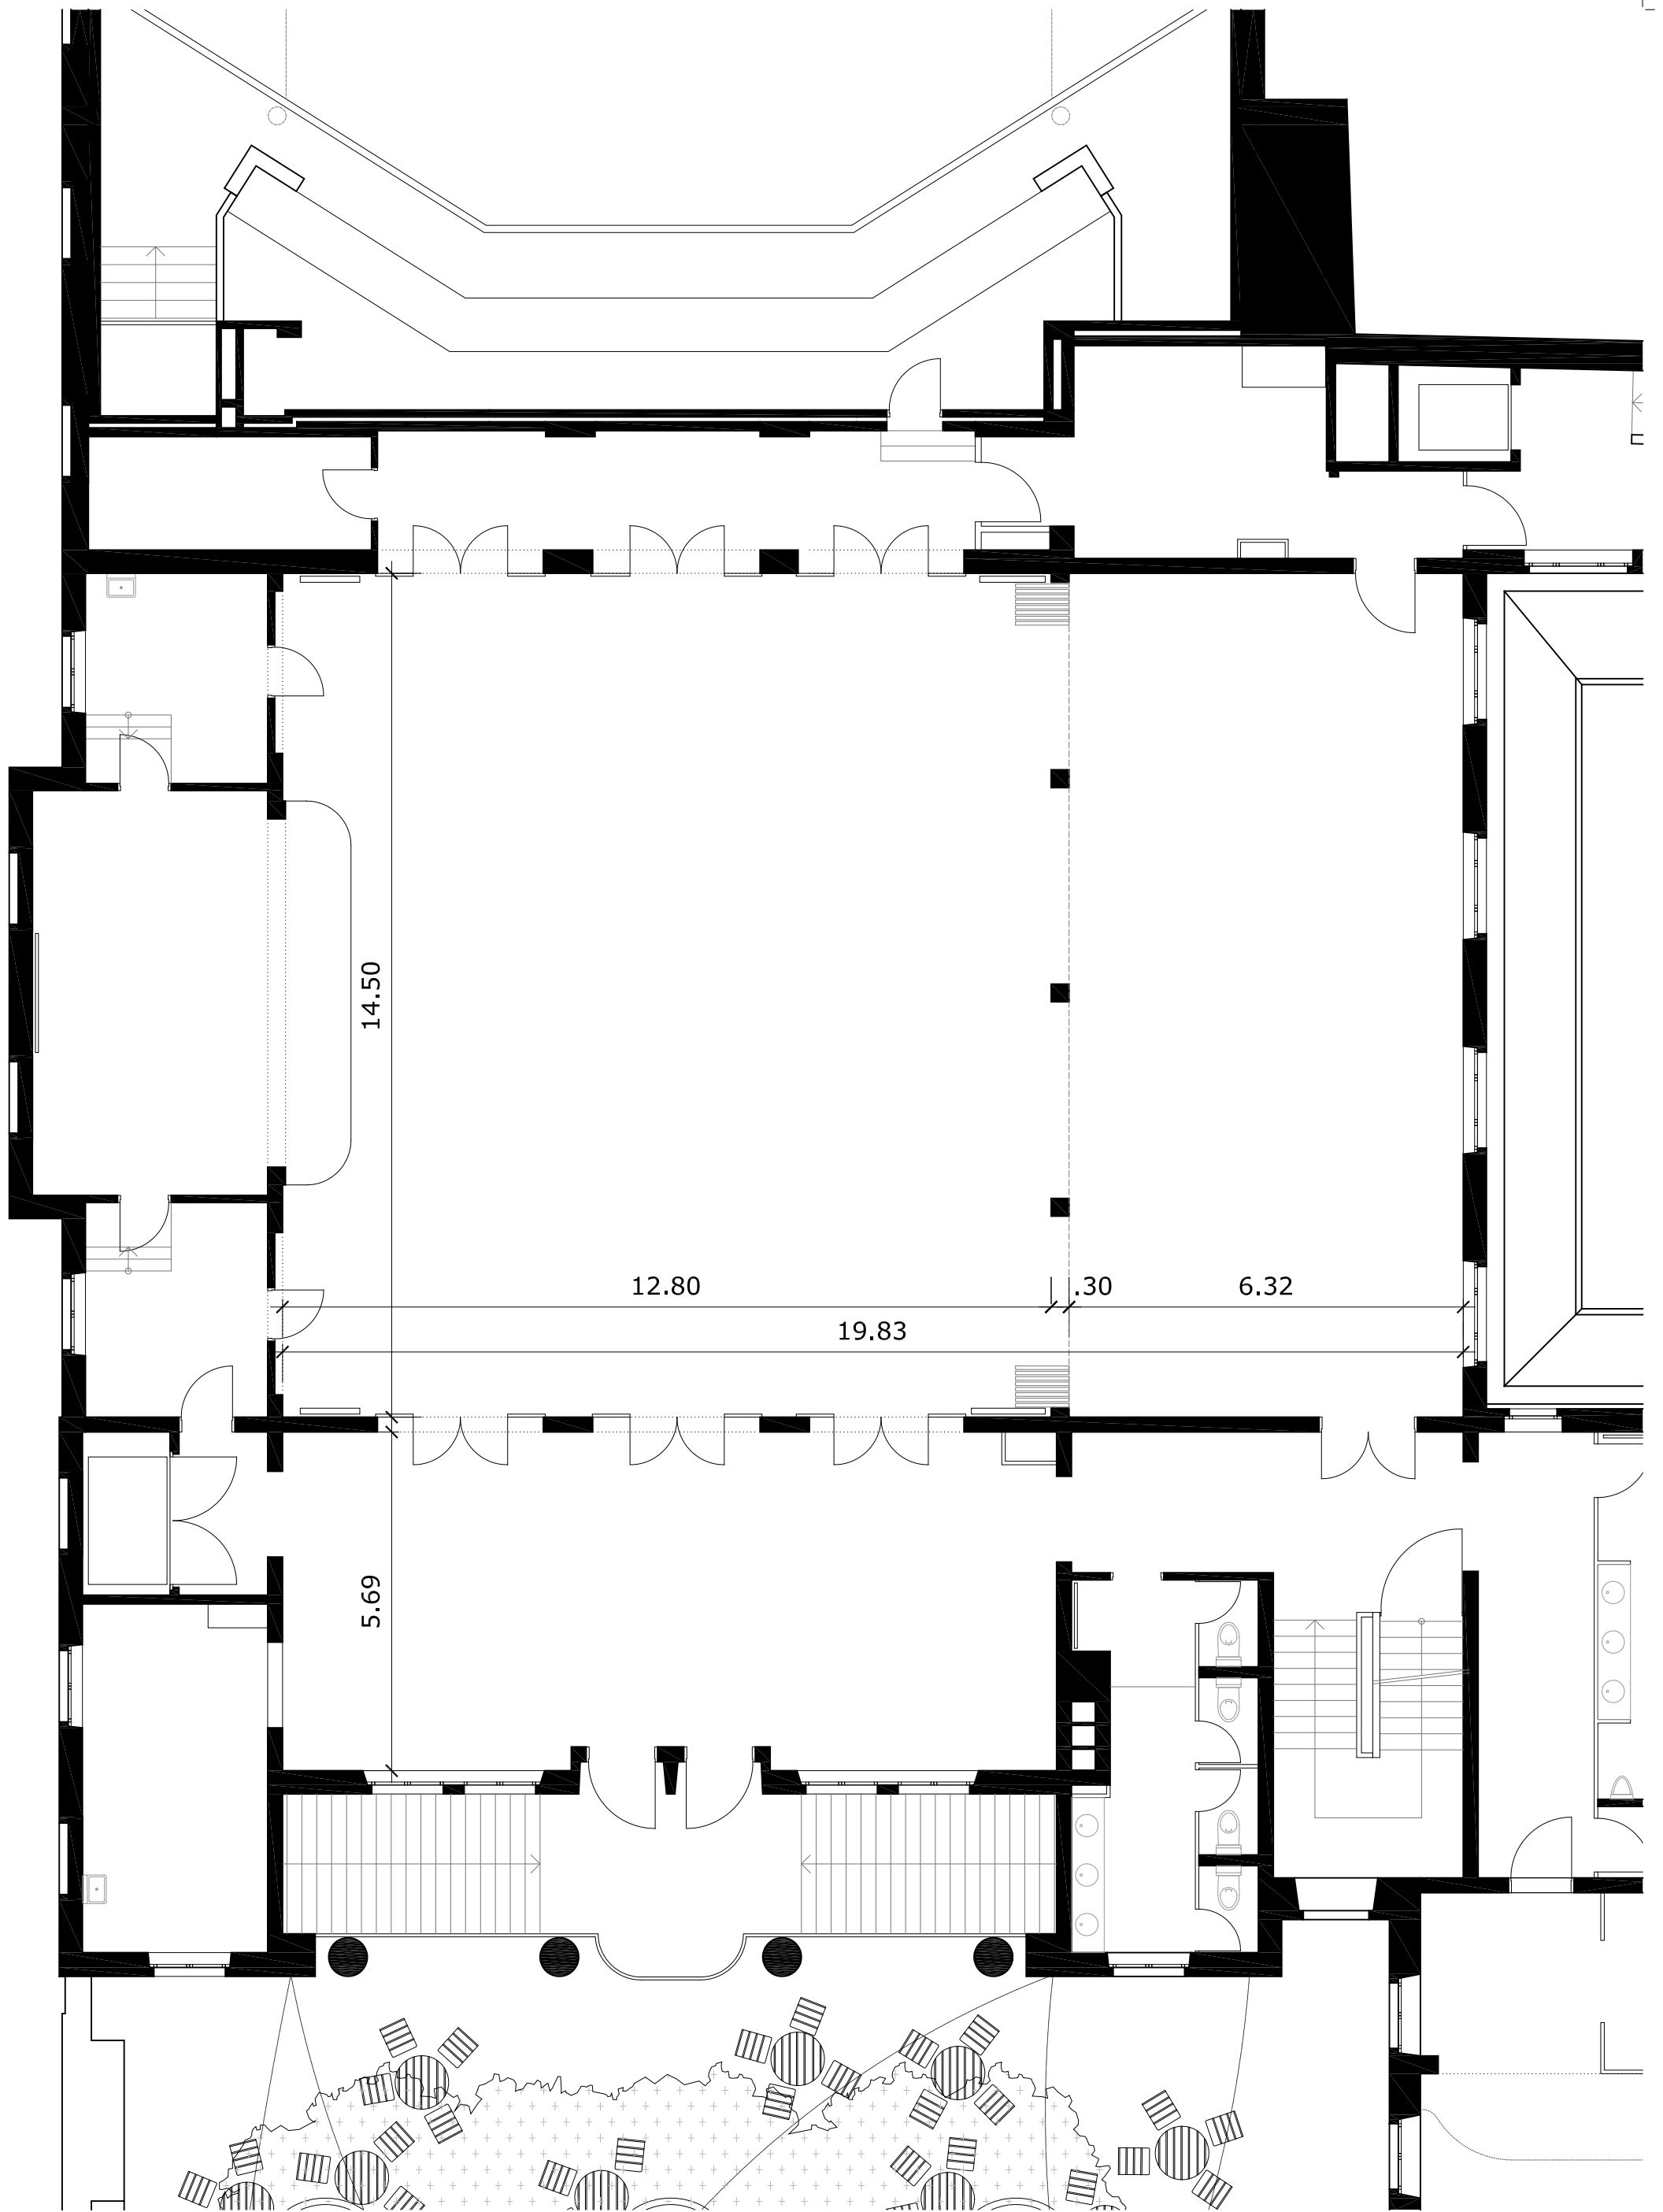

# Unionsaal

Volkshaus Basel, Schweiz  
Stockwerk: 1. Obergeschoss

Masstab: 1:100 (Planformat: DIN A3)

© HERZOG & DE MEURON