


- B1** Fassadenaufbau: $U=0.23 \text{ W/m}^2\text{K}$
 Dreischichtplatte 19 mm
 Folie, PE 2 mm
 Unterkonstruktion ausgedämmt
 weber.therm MW 032 Fassade 160 mm
 Windpapier
 Hinterlüftungsebene 30 mm
 Metallplatte gestrichen wie Bestand 2 mm
- T1** Neue Eingangstür $U=1.6 \text{ W/m}^2\text{K}$
- F1** Neue Öffnungsfügel für RWA $U=1.3 \text{ W/m}^2\text{K}$
- F2** Neue Öffnungsfügel für RWA $U=1.3 \text{ W/m}^2\text{K}$
- S1** Sonnenschutz vorhanden

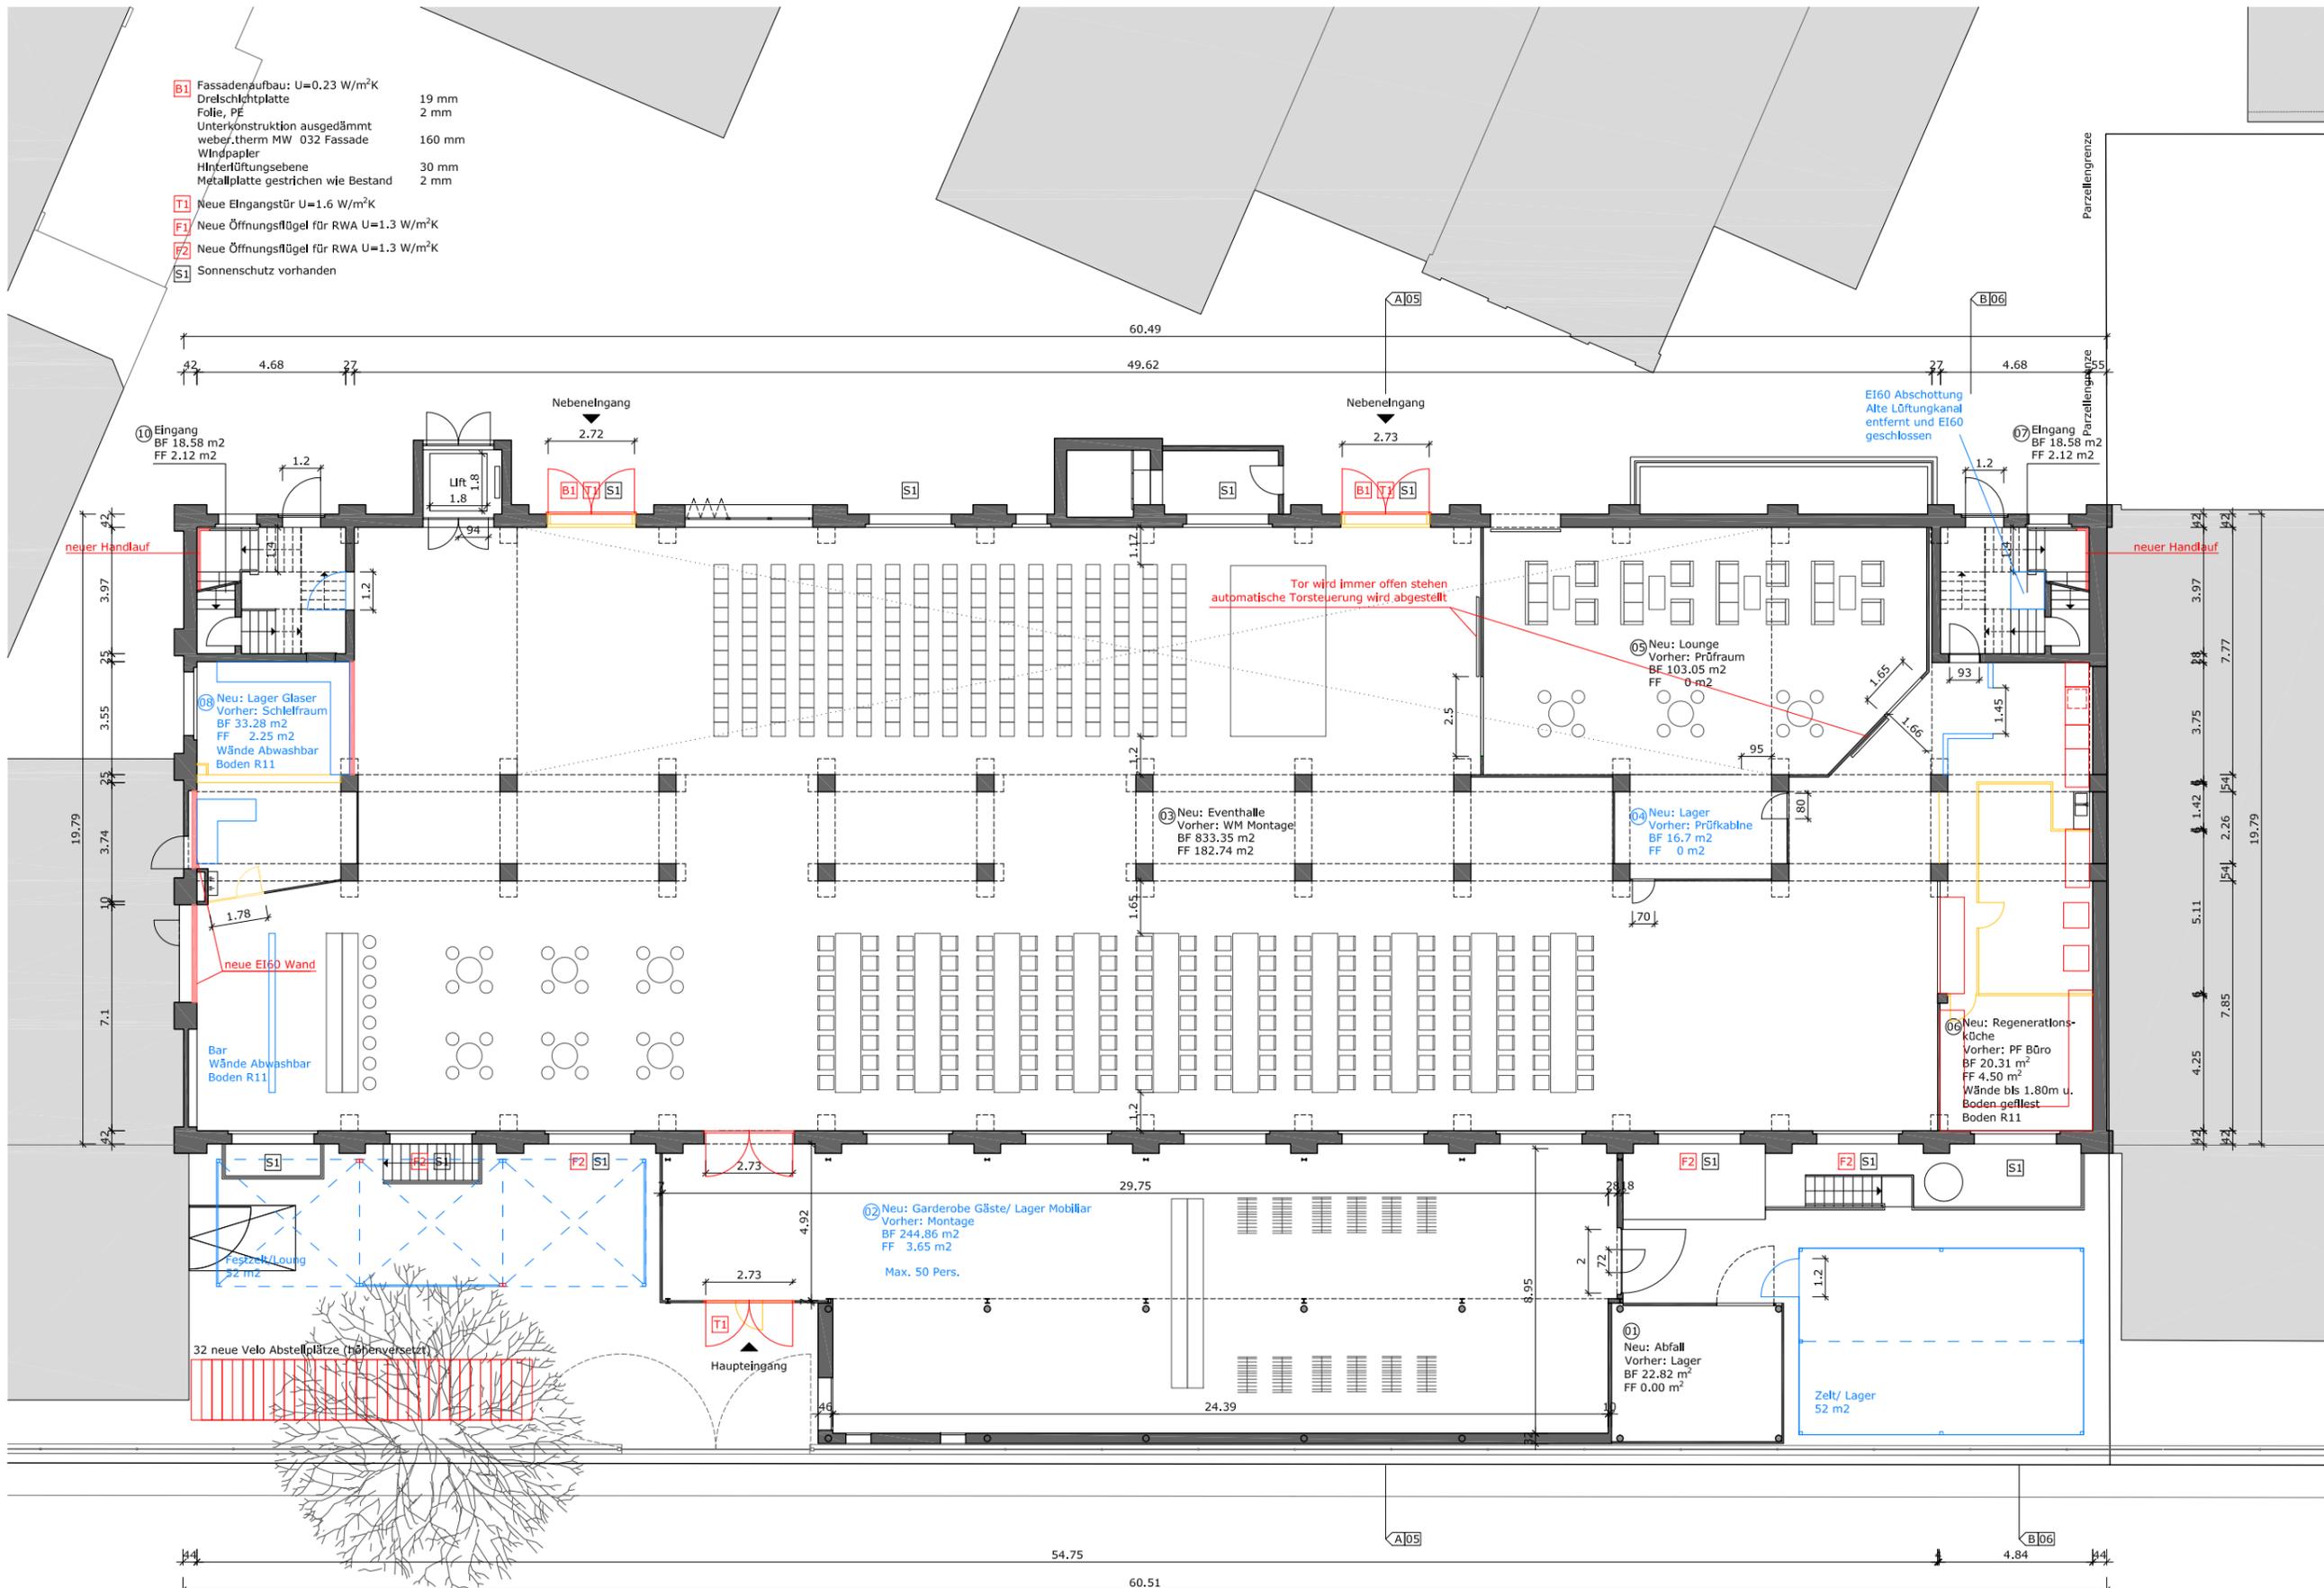

Legende: Bestand
 Fremdnutzung
 Abbruch
 Neu
 Revision
Grundriss EG
 Plannummer 02

Eigentümer :
 Creafonds AG
 Schellenrainstrasse 13
 CH-6210 Sursee LU

Architekt:
 FOCKETYN DEL RIO
 Studio GmbH
 Südquaistrasse 14
 4057 Basel
 T: 061 631 12 56


Bauherr :
 Christian Range
 Rössliweg 15
 4057 Elken
 T: 061 79 129 52 52

Revisionspläne
 Umnutzung
 Fabrikhalle Häefely Areal
 in eine Eventhalle




M 1/200
 04.01.2018

Parzelle Nr. : 1323


© FOCKETYN DEL RIO

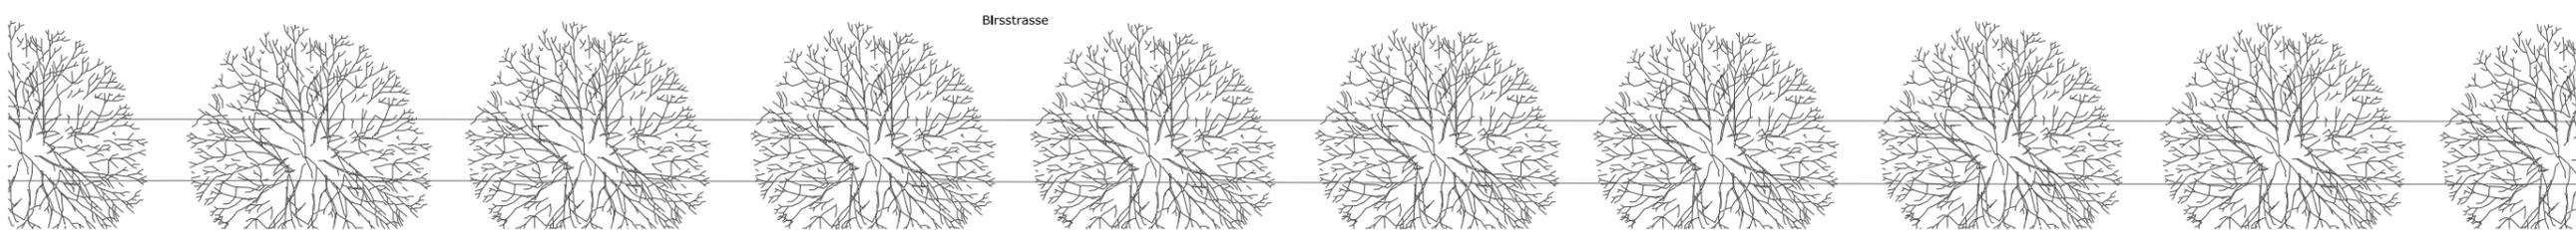

- B1** Fassadenaufbau: $U=0.23 \text{ W/m}^2\text{K}$
Dreischichtplatte 19 mm
Folie, PE 2 mm
Unterkonstruktion ausgedämmt
weber.therm MW 032 Fassade 160 mm
Windpapier
Hinterlüftungsebene 30 mm
Metallplatte gestrichen wie Bestand 2 mm
- I1** Neue Eingangstür $U=1.6 \text{ W/m}^2\text{K}$
- F1** Neue Öffnungsflügel für RWA $U=1.3 \text{ W/m}^2\text{K}$
- F2** Neue Öffnungsflügel für RWA $U=1.3 \text{ W/m}^2\text{K}$
- S1** Sonnenschutz vorhanden

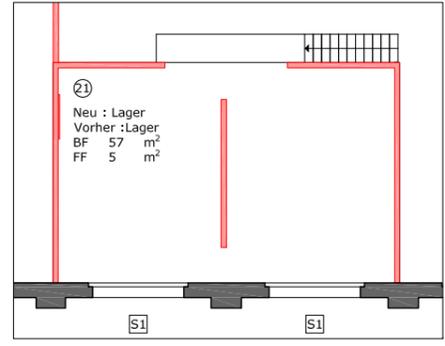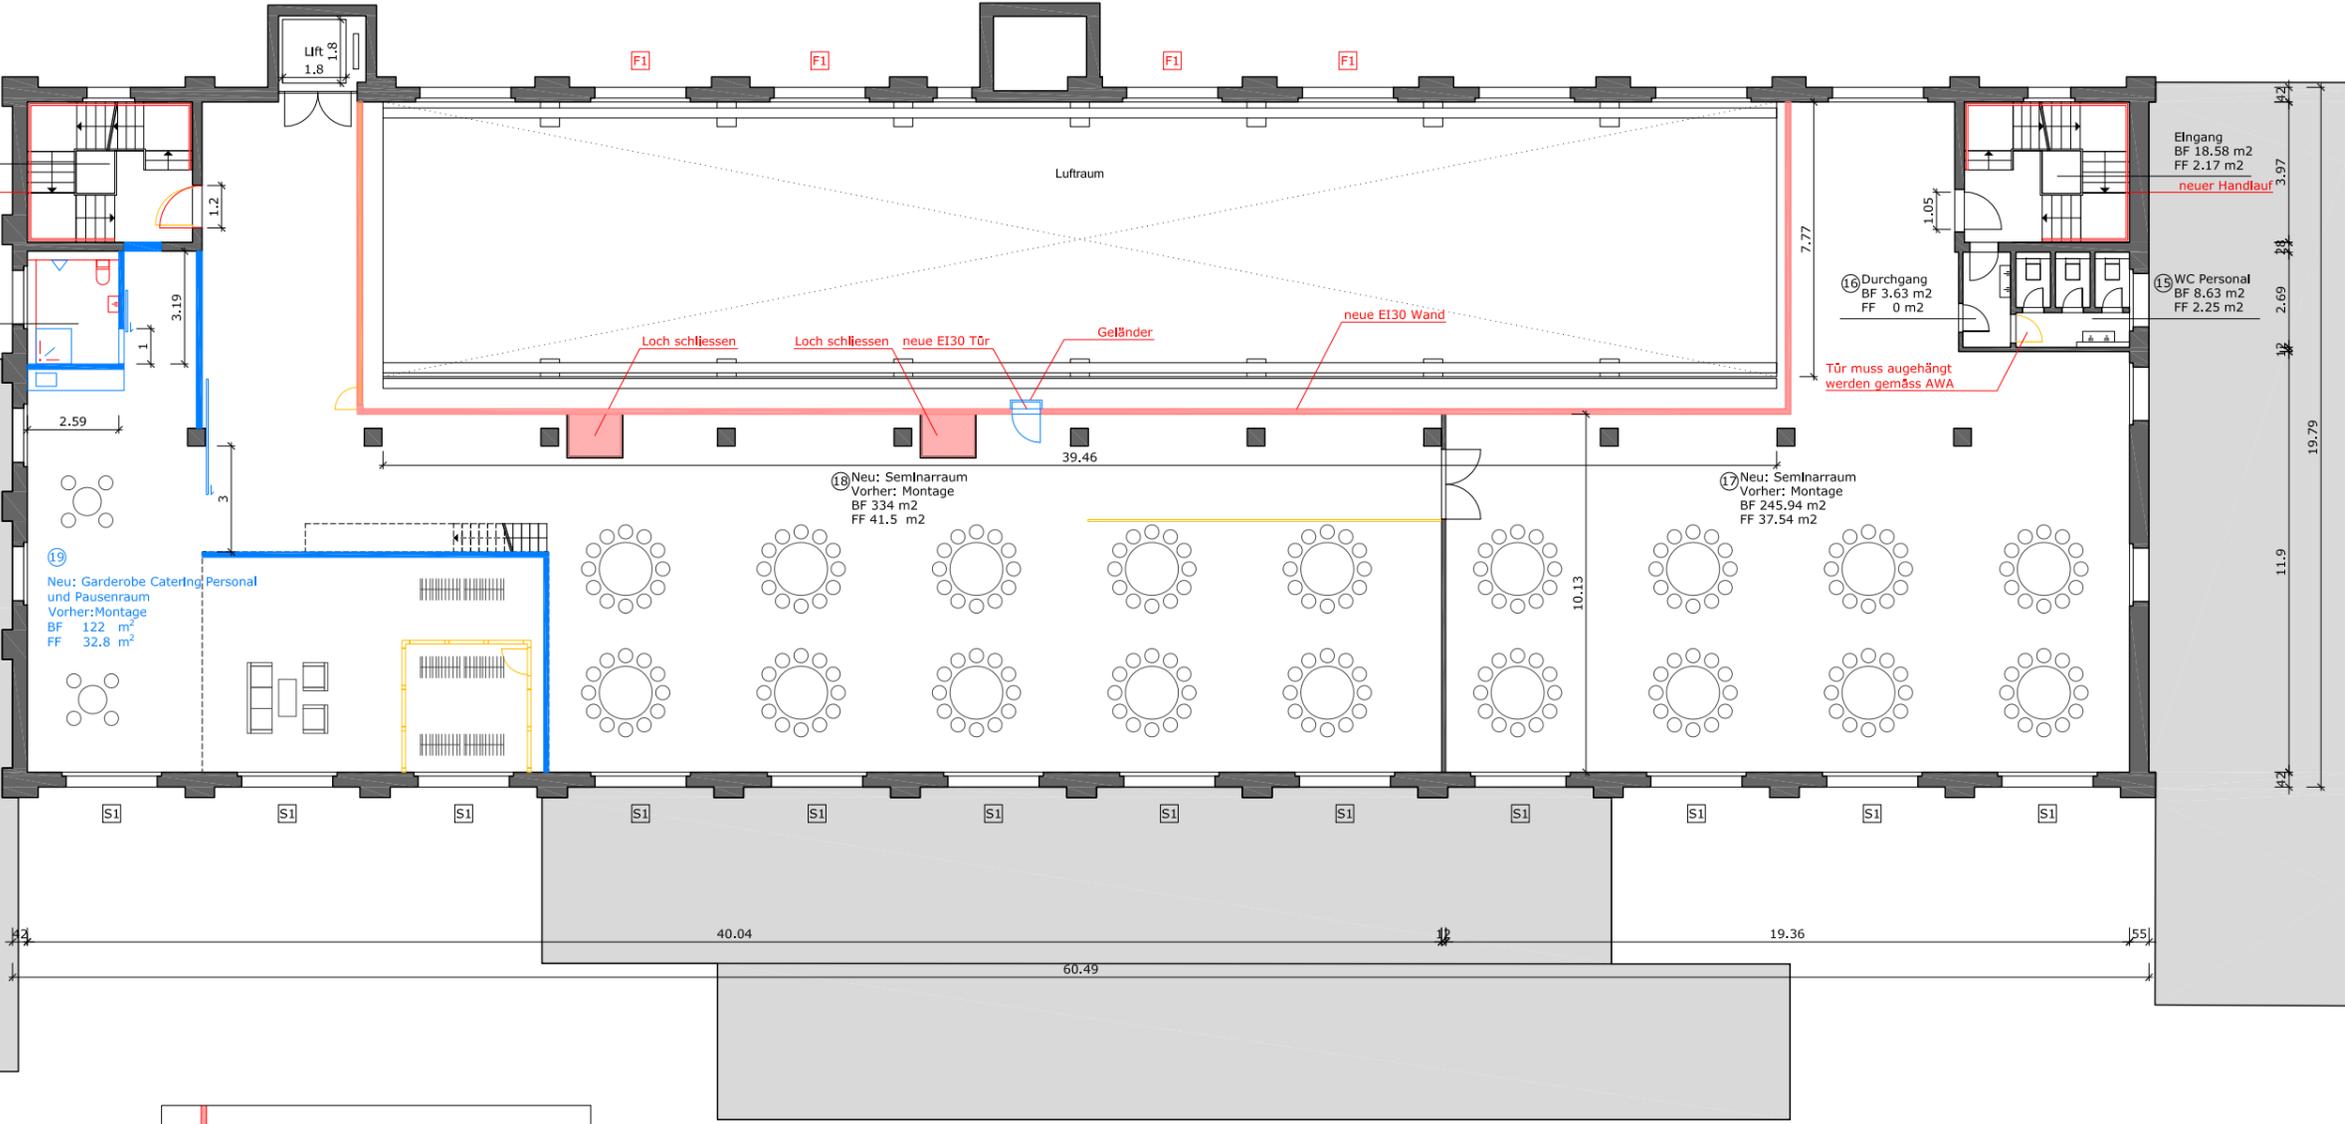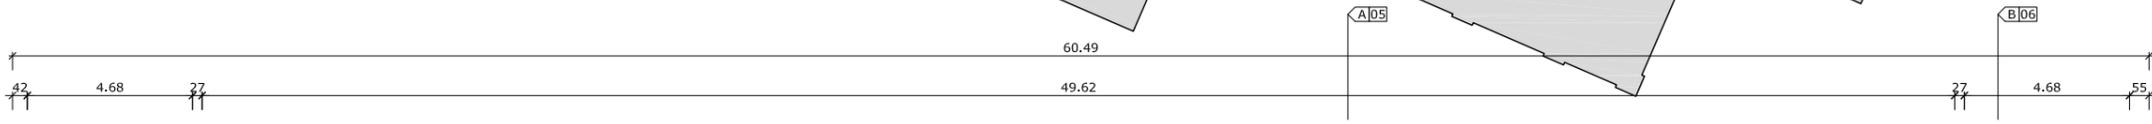

**Grundriss
Mezzanine über
Pausenraum 9**

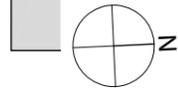

Legende: Bestand
Fremdnutzung
Abbruch
Neu
Revision

Eigentümer :
Creafonds AG
Schellenrainstrasse 13
CH-6210 Sursee LU

Architekt: FOCKETYN DEL RIO
Studio GmbH
Südqualstrasse 14
4057 Basel
T: 061 631 12 56

Bauherr : Christian Range
Rössliweg 15
4057 Eiken
T: 061 79 129 52 52

Umnutzung
Fabrikhalle Haefely Areal
in eine Eventhalle

Parzelle Nr. : 1323